



ΕΦΗΜΕΡΙΣ ΤΗΣ ΚΥΒΕΡΝΗΣΕΩΣ

ΤΗΣ ΕΛΛΗΝΙΚΗΣ ΔΗΜΟΚΡΑΤΙΑΣ

ΤΕΥΧΟΣ ΤΕΤΑΡΤΟ **Αρ. Φύλλου 483**

20 Μαΐου 2003

ΠΕΡΙΕΧΟΜΕΝΑ

ΑΠΟΦΑΣΕΙΣ

ΑΠΟΦΑΣΕΙΣ

Αριθ. 1039803/3219/Β0010 (1)

Καθορισμός ορίων αιγιαλού και δημιουργία ζώνης παραλίας στη θέση «ΒΑΧΟΥ ΑΜΙΡΑ» Επαρχίας Βιάννου, Δήμου Βιάννου, Ν. Ηρακλείου.

Ο ΥΦΥΠΟΥΡΓΟΣ ΟΙΚΟΝΟΜΙΑΣ ΚΑΙ ΟΙΚΟΝΟΜΙΚΩΝ

Έχοντας υπόψη:

1. Τις διατάξεις της παρ.2 του άρθρου 34 του Ν.2971/2001 (ΦΕΚ 285/τ.Α΄/19.12.2001) "περί αιγιαλού και παραλίας", σύμφωνα με τις οποίες οι εκκρεμείς υποθέσεις που αφορούν τον καθορισμό αιγιαλού και παραλίας εξακολουθούν να διέπονται από τις ισχύουσες μέχρι την έναρξη ισχύος του νόμου αυτού διατάξεις.

2. Την 252/26.3.2002 γνωμοδότηση του Νομικού Συμβουλίου του Κράτους, που έγινε αποδεκτή από τον Υφυπουργό Οικονομικών, την 28.3.2002.

3. Τις διατάξεις του Ν. 3200/55 "περί διοικητικής αποκεντρώσεως", όπως αυτές τροποποιήθηκαν και ισχύουν σήμερα με τα Ν.Δ. 532/70, Β.Δ. 704/70, Β.Δ. 705/70, Β.Δ.192/72, Π.Δ.71/84, Π.Δ.347/86, Ν. 2026/92 και Π.Δ. 97/93.

4. Τις διατάξεις του Α.Ν. 2344/1940 "περί αιγιαλού και παραλίας", όπως έχουν τροποποιηθεί και συμπληρωθεί μεταγενέστερα.

5. Τις διατάξεις του Ν.Δ. 439/70 "περί συμπληρώσεως των διατάξεων περί αιγιαλού".

6. Τις διατάξεις του άρθρου 20 Ν. 719/77 "περί του τρόπου σύνταξης τοπογραφικών και υψομετρικών διαγραμμάτων από ιδιώτες μηχανικούς κ.λ.π.".

7. Τις διατάξεις του άρθρου 3 του Ν. 2971/2001 "περί συγκρότησης της επιτροπής καθορισμού ορίων αιγιαλού και παραλίας".

8. Τις διατάξεις του άρθρου 19 παραγρ.5 Ν.2344/95, του άρθρου 52 παραγρ.6 Ν. 2218/94, του άρθρου 4 παραγρ.7 του Ν.2240/94, δυνάμει των οποίων αρμοδιότητες του Υπουργείου Οικονομικών που είχαν μεταβιβασθεί στους Νομάρχες, ανήκουν στον Περ/κό Δ/ντή, σε συνδυασμό με αυτές του άρθρου 14 παραγρ.2 του Ν. 2399/96 με τις οποίες προβλέπεται η κατάργηση των θέσεων των Περ/κών Δ/ντών, οι αρμοδιότητες πλέον του οποίου περιήλθαν στο Γενικό Γραμματέα της Περιφέρειας και ασκούνται από τον Αναπληρωτή Περ/κό Δ/ντή.

9. Τις διατάξεις του τέταρτου εδαφίου της παραγρ. 2 του άρθρου 1 και της παραγρ.6 του ιδίου άρθρου του Ν. 2503/97 "Διοίκηση, οργάνωση, στελέχωση της Περιφέρειας, ρύθμιση θεμάτων για την τοπική αυτοδιοίκηση και άλλες διατάξεις" (ΦΕΚ 107 τ.Α΄), σύμφωνα με τις οποίες οι Περ/κές Υπηρεσίες του Υπουργείου Οικονομικών, που συγκροτούσαν την Περ/κή Διοίκηση του Νομού ή Νομαρχίας, δεν υπήχθησαν στην ενιαία οργανική μονάδα της Περιφέρειας, ούτε καταργήθηκαν, αλλά αποτελούν από 1.9.97 Υπηρεσίες του Υπουργείου Οικονομικών.

10. Το 28979/31.7.1997 έγγραφο της Δ/νσης Διοίκησης του Υπουργείου Εσωτερικών, Δημ. Διοίκησης και Αποκέντρωσης, σύμφωνα με το οποίο οι αρμοδιότητες του Γενικού Γραμματέα της Περιφέρειας σε θέματα Υπηρεσιών του Υπουργείου Οικονομικών, μεταφέρονται από 1.9.97 στον Υπουργό Οικονομικών.

11.Την 1100383/1330/Α0006/31.10.2001 (ΦΕΚ 1485 τ.Β'/31.10.2001) κοινή απόφαση των Πρωθυπουργού και Υπουργού Οικονομικών "περί ανάθεσης αρμοδιοτήτων του Υπουργού Οικονομικών στους Υφυπουργούς".

12.Την 1115093/1378/Α0006/17.12.2001 (ΦΕΚ 1720 τ.Β'/21.12.2001) απόφαση του Υφυπουργού Οικονομικών "περί μεταβίβασης αρμοδιοτήτων του Υφυπουργού Οικονομικών στους Γεν. Γραμματέα, Γεν. Δ/ντές κ.λ.π." του Υπουργείου Οικονομικών, καθώς και την 1041136/468/Α0006/8.5.2002 απόφαση του Υφυπουργού Οικονομίας και Οικονομικών, με την οποία τροποποιείται και συμπληρώνεται η προηγούμενη απόφαση.

13. Την από 10.7.2002 Έκθεση της κατά το άρθρο 3 του Ν. 2971/19.12.2001 αρμόδιας Επιτροπής καθορισμού ορίων αιγιαλού και παραλίας, για τον καθορισμό ορίων αιγιαλού και δημιουργία ζώνης παραλίας στη θέση "ΒΑΧΟΥ ΑΜΙΡΑ" Επαρχίας Βιάννου, του Δήμου Βιάννου Ν. Ηρακλείου.

14. Το, από 1.4.1999, τοπογραφικό διάγραμμα, που συντάχθηκε από τους Συγγελάκη Αριστομένη και Ξεκαρδά-

κη Γεώργιο Προϊστ. 631 Τοπ. Συνεργείου, της Δ/νσης Τοπογραφικής της Νομαρχιακής Αυτοδιοίκησης Ηρακλείου, σε κλίμακα 1:500, το οποίο αποτελείται από τέσσερις (4) πινακίδες (αριθ.7, 8, 9 και 10), ελέγχθηκε από τον Τοπογράφο Μηχανικό Ελεγκτή Τοπ. Συνεργείων Βρέζα Βασίλειο την 11.5.99 και θεωρήθηκε από τον Τοπογράφο Μηχανικό Δ/ντή Τοπογραφικής της Νομαρχιακής Αυτοδιοίκησης Ηρακλείου Μαυρίδη Κων/νο την 14.5.99.

15. Τη σύμφωνη γνώμη του Γενικού Επιτελείου Ναυτικού, που διατυπώθηκε στο Φ.544.5/353/03/ ΣΧ433/ 22.04.2003 έγγραφό του, αποφασίζουμε:

Επικυρώνουμε την από 10.7.2002 Έκθεση της κατά το άρθρο 3 του Ν. 2971/19.12.2001 αρμόδιας Επιτροπής καθορισμού ορίων αιγιαλού και παραλίας, για τον καθορισμό ορίων αιγιαλού και δημιουργία ζώνης παραλίας, στη θέση "ΒΑΧΟΥ ΑΜΙΡΑ" Επαρχίας Βιάννου του Δήμου Βιάννου Ν. Ηρακλείου, καθώς επίσης και το, από 1.4.1999, τοπογραφικό διάγραμμα, που συντάχθηκε από τους Συγγελάκη Αριστομένη και Ξεκαρδάκη Γεώργιο Προϊστ. 631 Τοπ. Συνεργείου, της Δ/νσης Τοπογραφικής της Νομαρχιακής Αυτοδιοίκησης Ηρακλείου, σε κλίμακα 1:500, το οποίο αποτελείται από τέσσερις (4) πινακίδες (αριθ. 7, 8, 9 και 10), ελέγχθηκε από τον Τοπογράφο Μηχανικό Ελεγκτή Τοπ. Συνεργείου Βρέζα Βασίλειο την 11.5.99 και θεωρήθηκε από τον Τοπογράφο Μηχανικό Δ/ντή Τοπογραφικής της Νομαρχιακής Αυτοδιοίκησης Ηρακλείου Μαυρίδη Κων/νο την 14.5.99.

Στο τοπογραφικό αυτό διάγραμμα, καθορίσθηκε από την αρμόδια Επιτροπή, όπως πιο πάνω αναφέρεται:

Η οριογραμμή του αιγιαλού με συνεχή κόκκινη πολυγωνική γραμμή με κορυφές Α100, Α1, ... Α28.

Η οριογραμμή της παραλίας με συνεχή κίτρινη πολυγωνική γραμμή με κορυφές Π100, Π1, ... Π28.

Καθορίζεται ζώνη παραλίας πλάτους 10 μέτρων, διότι δεν εξυπηρετούνται οι σκοποί του άρθ. 1, παρ.2 του Ν. 2971/2001.

Αποφαίνεται ότι δεν υφίσταται παλαιός αιγιαλός.

Δεν εξαιρούνται τα κτίσματα που βρίσκονται στη ζώνη παραλίας.

Η παρούσα απόφαση, μαζί με την έκθεση της Επιτροπής και το τοπογραφικό διάγραμμα να δημοσιευθούν στην Εφημερίδα της Κυβερνήσεως.

Αθήνα, 7 Μαΐου 2003
Με εντολή Υφυπουργού
Ο Γενικός Διευθυντής
Δημ. Περιουσίας και Εθν. Κληρ/των
ΣΠΥΡΟΣ Ι. ΣΤΑΘΗΣ

ΕΚΘΕΣΗ

Επιτροπής καθορισμού των ορίων αιγιαλού και παραλίας Νομού Ηρακλείου.

Στο Ηράκλειο σήμερα 10 Ιουλίου 2002 οι παρακάτω:

1. Αμπαρτζάκης Ιωάννης, Προϊστάμενος της Κτηματικής Υπηρεσίας Ηρακλείου, ως Πρόεδρος.

2. Χριστοδουλάκη Ελένη, Τοπογράφος Μηχανικός στην Κτηματική Υπηρεσία Ηρακλείου.

3. Φρονιμάκης Εμμανουήλ, νόμιμος αναπληρωτής του Λιμενάρχη Κεντρικού Λιμεναρχείου Ηρακλείου, κωλυομένου του Λιμενάρχη.

4. Χατζηδάκη Μαρίνα, Διευθύντρια Διεύθυνσης Πολεοδομίας Νομαρχιακής Αυτοδιοίκησης Ηρακλείου.

5. Τσουκαλά Αικατερίνη, νόμιμη αναπληρώτρια του Διευθυντή Δ/νσης Χωροταξίας και Περιβάλλοντος της Γενικής Γραμματείας της Περιφερείας, κωλυομένου του Διευθυντή, ως μέλη αποτελέσαμε την επιτροπή καθορισμού αιγιαλού και παραλίας που προβλέπει το άρθρο 3 του Νόμου 2971 "Αιγιαλός, παραλια και άλλες διατάξεις" και που συγκροτήθηκε με την 1513/29.3.2002 απόφαση Προϊσταμένης της Οικονομικής Επιθεώρησης Κρήτης, στην οποία μεταβιβάστηκε η αρμοδιότητα με την 1115093,1378/Α0006/17.12.2001 απόφαση του Υφυπουργού Οικονομικών (ΦΕΚ 1720/2112.2001 Β΄).

Και αφού λάβαμε υπόψη:

1. Την 3679/7.7.1999 αίτηση του Δήμου Βιάννου για τον καθορισμό των οριογραμμών αιγιαλού και παραλίας στη θέση " Βαχού Αμιρά Επαρχίας Βιάννου Νομού Ηρακλείου".

2. Το από 1.4.1999 τοπογραφικό και υψομετρικό διάγραμμα (πινακίδες 7, 8, 9 και 10 με κλίμακα 1: 500 των Συγγελάκη Αριστομένη και Ξεκαρδάκη Γεωργίου Προϊστ. 631 Τοπ. Συνεργείου, όπου αποτυπώνεται η υπό καθορισμό περιοχή "Βαχού Αμιρά Επαρχίας Βιάννου Νομού Ηρακλείου" που ελέγχθηκε από τον Τοπογράφο Μηχανικό Ελεγκτή των Συνεργείων Βασίλειο Βρέζα την 11.5.99 και θεωρήθηκε από τον Τοπογράφο Μηχανικό Δ/ντή Τοπογραφικής Κων/νο Μαυρίδη την 14.5.99.

3. α) Τις διατάξεις του Α.Ν. 2344/40 όπως αυτός τροποποιήθηκε και τη δικαστηριακή νομολογία για τον αιγιαλό,

β) τις διατάξεις του Ν. 2971/2001 "Αιγιαλός, παραλία και άλλες διατάξεις".

γ)Το 1008244/857/Β0010/ΠΟΛ1097/11.5.2002 έγγραφο του Υπουργείου Οικονομικών.

δ)Την 252/2002 γνωμοδότηση του Νομικού Συμβουλίου του Κράτους.

4. Την 5904/Φ162/12.7.1996 (ΦΕΚ 1046/1996 τεύχος Δ΄) απόφαση αναπληρωτή Περιφ/κού αιγιαλού ανατολικά της υπό καθορισμό περιοχής.

5. Την αυτοψία χου πραγματοποιήθηκε την 10 Ιουλίου 2002 με την προσωπική αντίληψη που σχηματίσαμε για το πλάτος της βρεχόμενης ζώνης της ξηράς, αφού λάβαμε υπόψη τη γεωμορφολογία του εδάφους, το φυσικό όριο βλάστησης, τον τομέα ανάπτυξης κυματισμού σε σχέση με το μέτωπο της ακτής, αποφαίνεται ομόφωνα:

1. Καθορίζει επί του παραπάνω τοπογραφικού διαγράμματος:

α) Την οριογραμμή αιγιαλού από την κορυφή Α100 - Α1 μέχρι την κορυφή Α28.

β) Την οριογραμμή παραλίας από την κορυφή Π100 - Π1 μέχρι την κορυφή Π28, όπως αυτές φαίνονται στις πινακίδες 7, 8, 9 και 10.

Ο καθορισμός της δεκάμετρης ζώνης παραλίας κρίνεται απηραίτητος γιατί δεν εξυπηρετείται ο σκοπός της παραγράφου 2 του άρθρου 1 του Ν. 2971/2001.


Οι κορυφές των οριογραμμών αιγιαλού και παραλίας έχουν ορθογώνιες συντεταγμένες εξαρτημένες από τριγωνομετρικό δίκτυο της χώρας.


2. Αποφαίνεται ότι δεν υφίσταται παλαιός αιγιαλός.

3. Δεν εξαιρούνται τα κτίσματα που βρίσκονται στη ζώνη παραλίας.

Η Επιτροπή

Ο Πρόεδρος	Τα Μέλη
ΙΩΑΝ. ΑΜΠΑΡΤΖΑΚΗΣ	ΕΛΕΝΗ ΧΡΙΣΤΟΔΟΥΛΑΚΗ
	ΕΜΜΑΝ. ΦΡΟΝΙΜΑΚΗΣ
	ΜΑΡΙΝΑ ΧΑΤΖΗΔΑΚΗ
	ΑΙΚΑΤ. ΤΣΟΥΚΑΛΑ

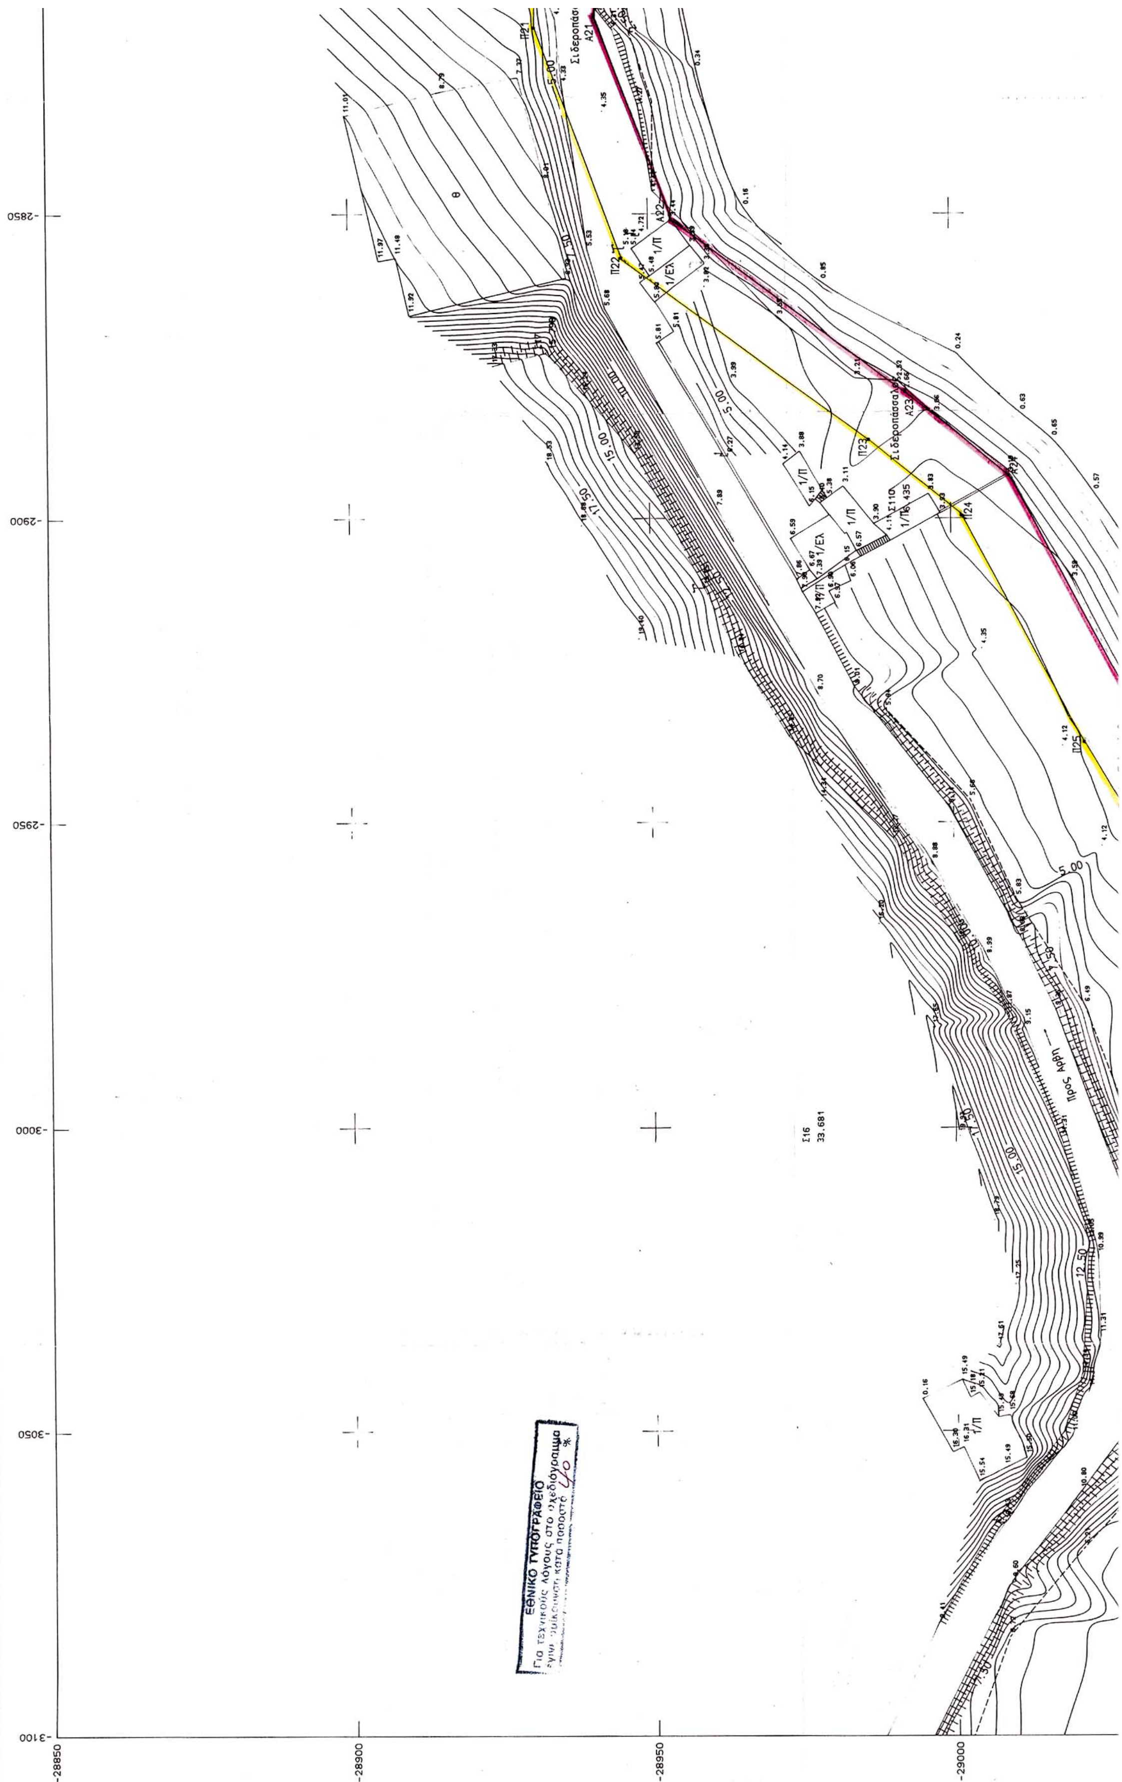
ΒΑΧΟΣ-ΑΜΙΡΑ
ΝΟΜ/ΚΗ ΑΥΤ/ΣΗ ΗΡΑΚΛΕΙΟΥ
Δ/ΝΣΗ ΤΟΠΟΓΡΑΦΙΚΗΣ
ΕΘΝΙΚΟ ΤΥΠΟΓΡΑΦΕΙΟ
Προς Αρβη
Σ16
33.681

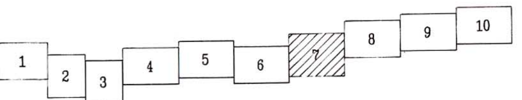

ΥΠΟΜΝΗΜΑ

Οριογραμμή Αιγιαλού

Οριογραμμή Παραλίας

Το παρόν τοπογραφικό διάγραμμα συνοδεύει την από 10 Ιουλίου έκθεση της κατά το άρθρο 3 του Ν. 2971/2001(ΦΕΚ 285/19-12-2001 τεύχος Α) επιτροπής Καθορισμού των ορίων αιγιαλού και παραλίας.

Οι οριογραμμές αιγιαλού και παραλίας ορίζονται ως εξής:
κορυφές αιγιαλού από Α100-Α1……….Α28
κορυφές παραλίας από Π100-Π1……….Π28
όπως αυτές φαίνονται στις πινακίδες 7,8,9 και 10

Η εξασφάλιση των κορυφών των οριογραμμών αιγιαλού και παραλίας έγινε με ορθογώνιες συντεταγμένες κρατικού δικτύου σε προβολικό σύστημα HATT όπως αναφέρονται στον παρακάτω πίνακα.

Ηράκλειο 10-Ιουλίου 2002



Αμπαρτζάκης Γιάννης

ΤΑ ΜΕΛΗ

1.Χριστοδουλάκη Ελένη

2.Φρονιμάκης Εμμανουήλ

3. Χατζηδάκη Μαρίνα


4.Τσουκαλά Αικατερίνη

ΣΥΝΤΕΤΑΓΜΕΝΕΣ ΚΟΡΥΦΩΝ ΑΙΓΙΑΛΟΥ


	X	Ψ
Α1	-1364.640	-28782.765
Α2	-1384.101	-28784.916
Α3	-1407.740	-28788.146
Α4	-1446.281	-28796.692
Α5	-1484.932	-28816.318
Α6	-1529.337	-28816.425
Α7	-1614.687	-28802.379
Α8	-1712.482	-28808.274
Α9	-1753.288	-28809.446
Α10	-1786.079	-28814.760
Α11	-1839.690	-28843.532
Α12	-1885.702	-28860.055
Α13	-1987.402	-28858.358
Α14	-2093.909	-28857.578
Α15	-2226.065	-28866.448
Α16	-2347.184	-28884.085
Α17	-2495.074	-28905.735
Α18	-2579.803	-28920.467
Α19	-2670.702	-28926.053
Α20	-2756.217	-28941.836
Α21	-2817.592	-28941.327
Α22	-2850.932	-28953.858
Α23	-2879.263	-28992.501
Α24	-2893.026	-29009.597

ΣΥΝΤΕΤΑΓΜΕΝΕΣ ΚΟΡΥΦΩΝ ΠΑΡΑΛΙΑΣ

	X	Ψ
Π1	-1365.739	-28772.826
Π2	-1385.327	-28774.991
Π3	-1409.905	-28778.383
Π4	-1449.681	-28787.203
Π5	-1487.337	-28806.324
Π6	-1528.532	-28806.423
Π7	-1614.169	-28792.330
Π8	-1712.927	-28798.283
Π9	-1754.236	-28799.469
Π10	-1789.332	-28805.157
Π11	-1843.766	-28834.371
Π12	-1887.362	-28850.026
Π13	-1987.282	-28848.359
Π14	-2094.208	-28847.576
Π15	-2227.122	-28856.496
Π16	-2348.629	-28874.190
Π17	-2496.655	-28895.860
Π18	-2580.970	-28910.520
Π19	-2671.921	-28916.109
Π20	-2757.091	-28931.828
Π21	-2819.369	-28931.312
Π22	-2857.237	-28945.545
Π23	-2887.194	-28986.406
Π24	-2899.536	-29001.738

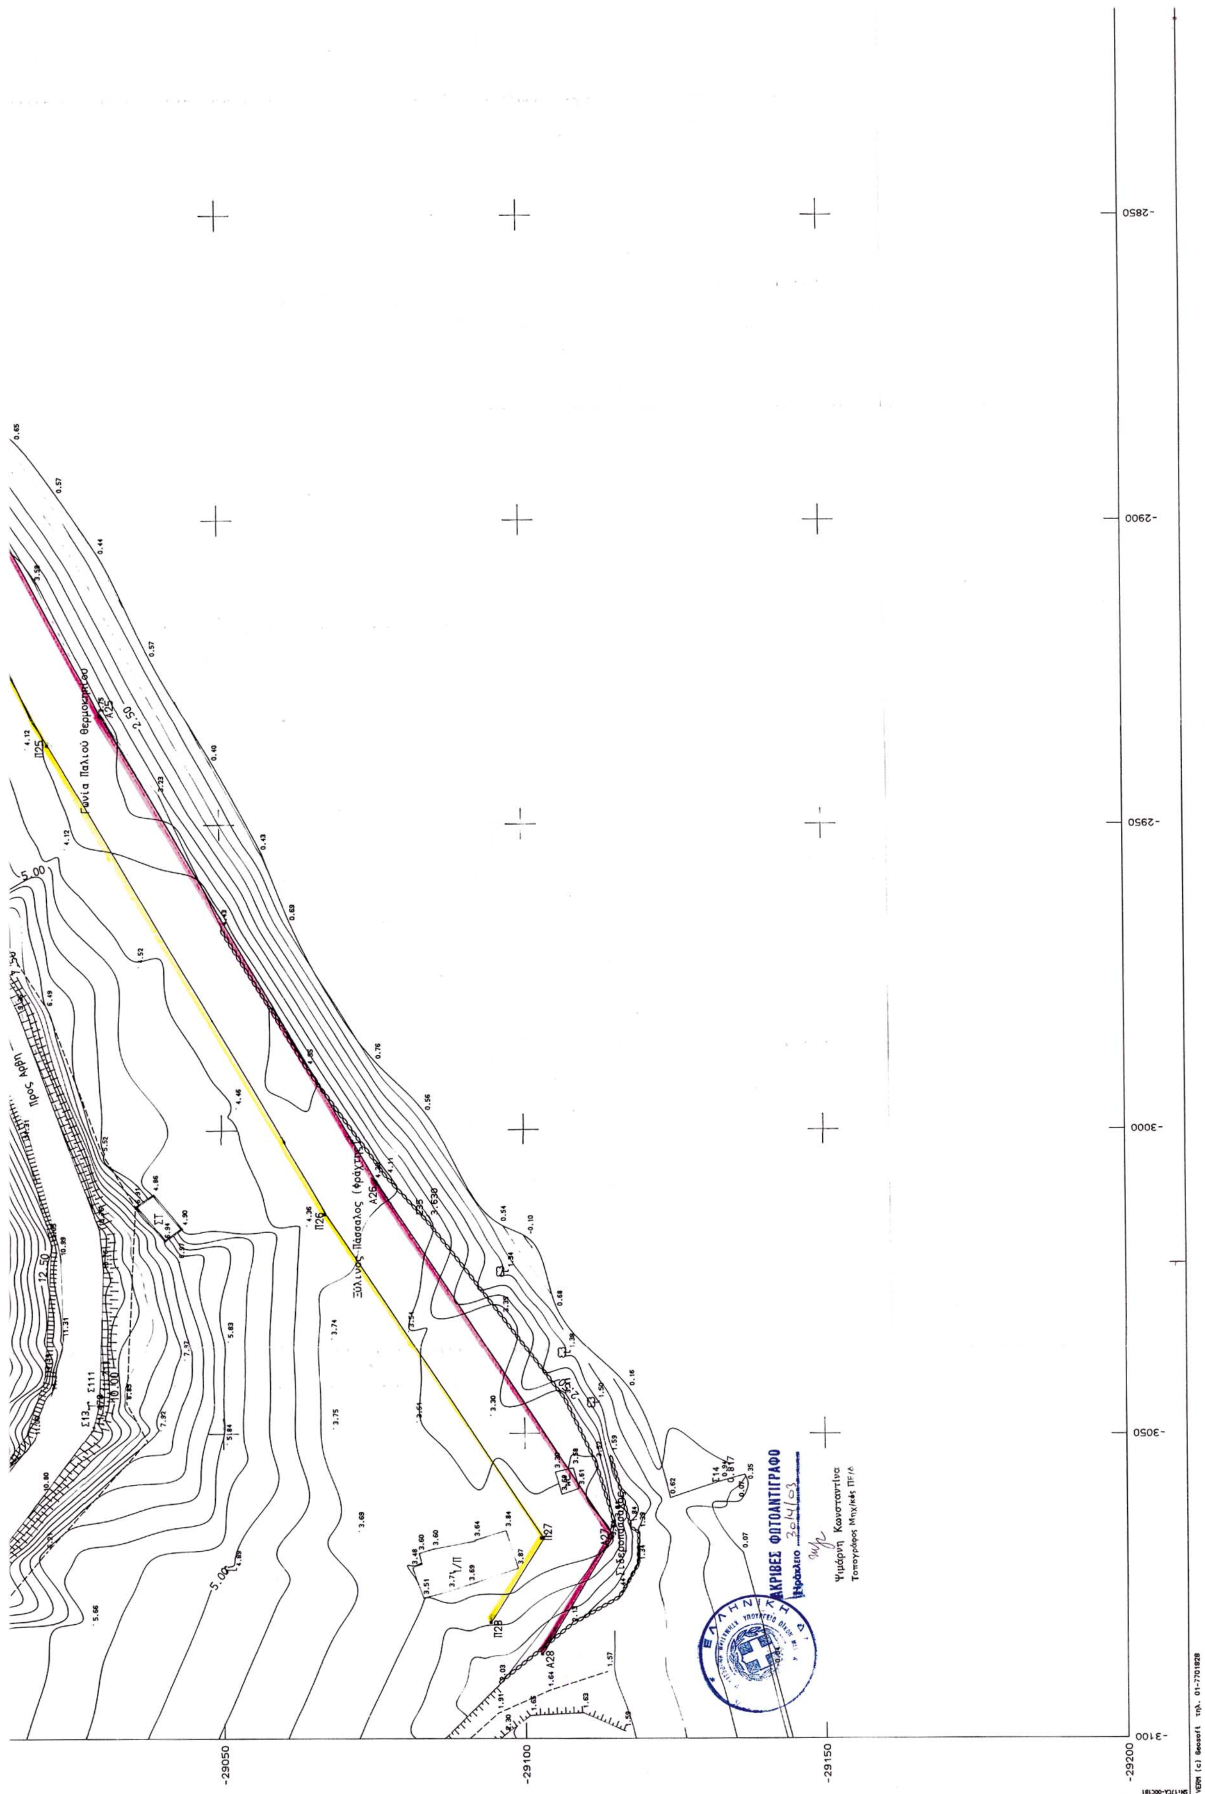
-2850
-2900
-2950
-3000
-3050
-3100
-29050
-29100
-29150
-29200
Γωνία Παλιού Θερμοκηπίου
Ξύλινος Πάσσαλος (φράχτη)
Προς Αρβή
Π25
Π26
Π27
Π28
Α25
Α26
Α28
ΑΚΡΙΒΕΣ ΦΩΤΟΑΝΤΙΓΡΑΦΟ
Ηράκλειο 30/4/03
Ψιμάρνη Κωνσταντίνα
Τοπογράφος Μηχ/κός ΠΓ/Α

A18	-2579.803	-28920.467	Π18	-2580.970	[illegible]
A19	-2670.702	-28926.053	Π19	-2671.921	-28916.109
A20	-2756.217	-28941.836	Π20	-2757.091	-28931.828
A21	-2817.592	-28941.327	Π21	-2819.369	-28931.312
A22	-2850.932	-28953.858	Π22	-2857.237	-28945.545
A23	-2879.263	-28992.501	Π23	-2887.194	-28986.406
A24	-2893.026	-29009.597	Π24	-2899.536	-29001.738
A25	-2931.976	-29030.405	Π25	-2936.873	-29021.684
A26	-3008.622	-29075.578	Π26	-3013.935	-29067.102
A27	-3066.966	-29114.414	Π27	-3067.196	-29102.554
A28	-3086.184	-29102.669	Π28	-3080.969	-29094.136
A100	-1362.500	-28785.700	Π100	-1364.018	-28775.816

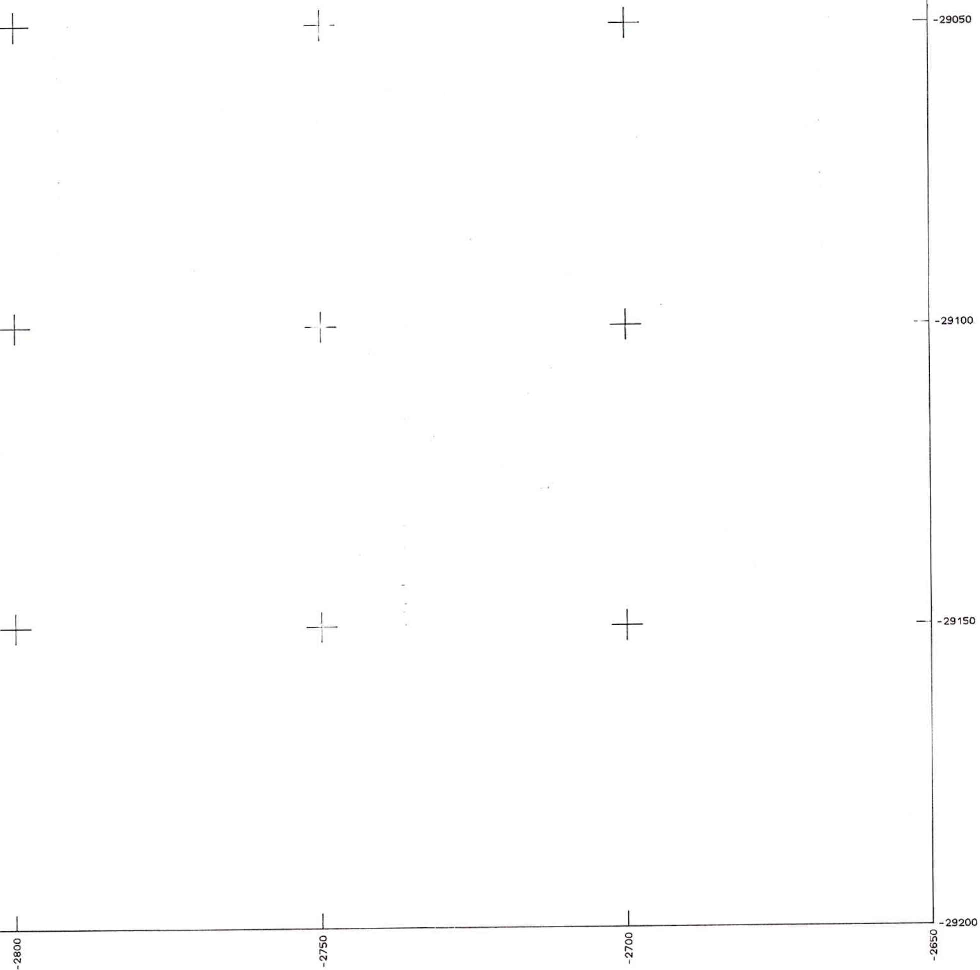

ΤΟΠΟΓΡΑΦΙΚΟ ΔΙΑΓΡΑΜΜΑ
Για καθορισμό γραμμών Αιγιαλού και παραλίας
Στην Περιοχή ΒΑΧΟΥ-ΑΜΙΡΑ
Επαρχίας Βιάνου
ΝΟΜΟΥ ΗΡΑΚΛΕΙΟΥ

Συντάχθηκε
Ηράκλειο 1.4.1999
Οι συντάξαντες

Συγγελάκης Αριστομένης   Ξεκαρδάκης Γεώργιος

Προιστ. 631 Τοπ.Συν/γείου

Μηχανογραφική Απόδοση

Μαυριτσάκη Περσεφόνη

Μαραγκουδάκης Ανδρέας

Ελέγχθηκε
Ηράκλειο 11.5.99
Ο Ελεγκτής Τοπ. Συνεργείων

Βασ. Βρέζας
Τοπ. Μηχανικός

Θεωρήθηκε
Ηράκλειο 14.5.99
Ο Δ/ντής Τοπογραφικής

Κων. Μαυρίδης
Τοπ. Μηχανικός




ΒΑΧΟΣ-ΑΜΙΡΑ

ΝΟΜ/ΚΗ ΑΥΤ/ΣΗ ΗΡΑΚΛΕΙΟΥ
Δ/ΝΣΗ ΤΟΠΟΓΡΑΦΙΚΗΣ

Προς Αμιρά

Προς Τροχάλους

Αλμυρίκι

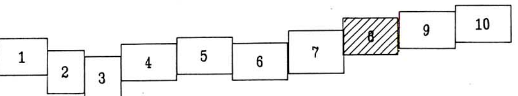

ΥΠΟΜΝΗΜΑ

Οριογραμμή Αιγιαλού

Οριογραμμή Παραλίας

Το παρόν τοπογραφικό διάγραμμα συνοδεύει την από 10 Ιουλίου έκθεση της κατά το άρθρο 3 του Ν. 2971/2001(ΦΕΚ 285/19-12-2001 τεύχος Α) επιτροπής Καθορισμού των ορίων αιγιαλού και παραλίας.

Οι οριογραμμές αιγιαλού και παραλίας ορίζονται ως εξής:
κορυφές αιγιαλού από Α100-Α1..........Α28
κορυφές παραλίας από Π100-Π1..........Π28
όπως αυτές φαίνονται στις πινακίδες 7,8,9 και 10

Η εξασφάλιση των κορυφών των οριογραμμών αιγιαλού και παραλίας έγινε με ορθογώνιες συντεταγμένες κρατικού δικτύου σε προβολικό σύστημα ΗΑΤΤ όπως αναφέρονται στον παρακάτω πίνακα.

Ηράκλειο 10-Ιουλίου 2002



Ο ΠΡΟΕΔΡΟΣ
Αμπαρτζάκης Γιάννης


ΤΑ ΜΕΛΗ
1.Χριστοδουλάκη Ελένη
2.Φρονιμάκης Εμμανουήλ
3. Χατζηδάκη Μαρίνα
4.Τσουκαλά Αικατερίνη


ΣΥΝΤΕΤΑΓΜΕΝΕΣ ΚΟΡΥΦΩΝ ΑΙΓΙΑΛΟΥ

	X	Ψ
A1	-1364.640	-28782.765
A2	-1384.101	-28784.916
A3	-1407.740	-28788.146
A4	-1446.281	-28796.692
A5	-1484.932	-28816.318
A6	-1529.337	-28816.425
A7	-1614.687	-28802.379
A8	-1712.482	-28808.274
A9	-1753.288	-28809.446
A10	-1786.079	-28814.760
A11	-1839.690	-28843.532
A12	-1885.702	-28860.055
A13	-1987.402	-28858.358
A14	-2093.909	-28857.578
A15	-2226.065	-28866.448

ΣΥΝΤΕΤΑΓΜΕΝΕΣ ΚΟΡΥΦΩΝ ΠΑΡΑΛΙΑΣ

	X	Ψ
Π1	-1365.739	-28772.826
Π2	-1385.327	-28774.991
Π3	-1409.905	-28778.383
Π4	-1449.681	-28787.203
Π5	-1487.337	-28806.324
Π6	-1528.532	-28806.423
Π7	-1614.169	-28792.330
Π8	-1712.927	-28798.283
Π9	-1754.236	-28799.469
Π10	-1789.332	-28805.157
Π11	-1843.766	-28834.371
Π12	-1887.362	-28850.026
Π13	-1987.282	-28848.359
Π14	-2094.208	-28847.576
Π15	[illegible]	-28856.496

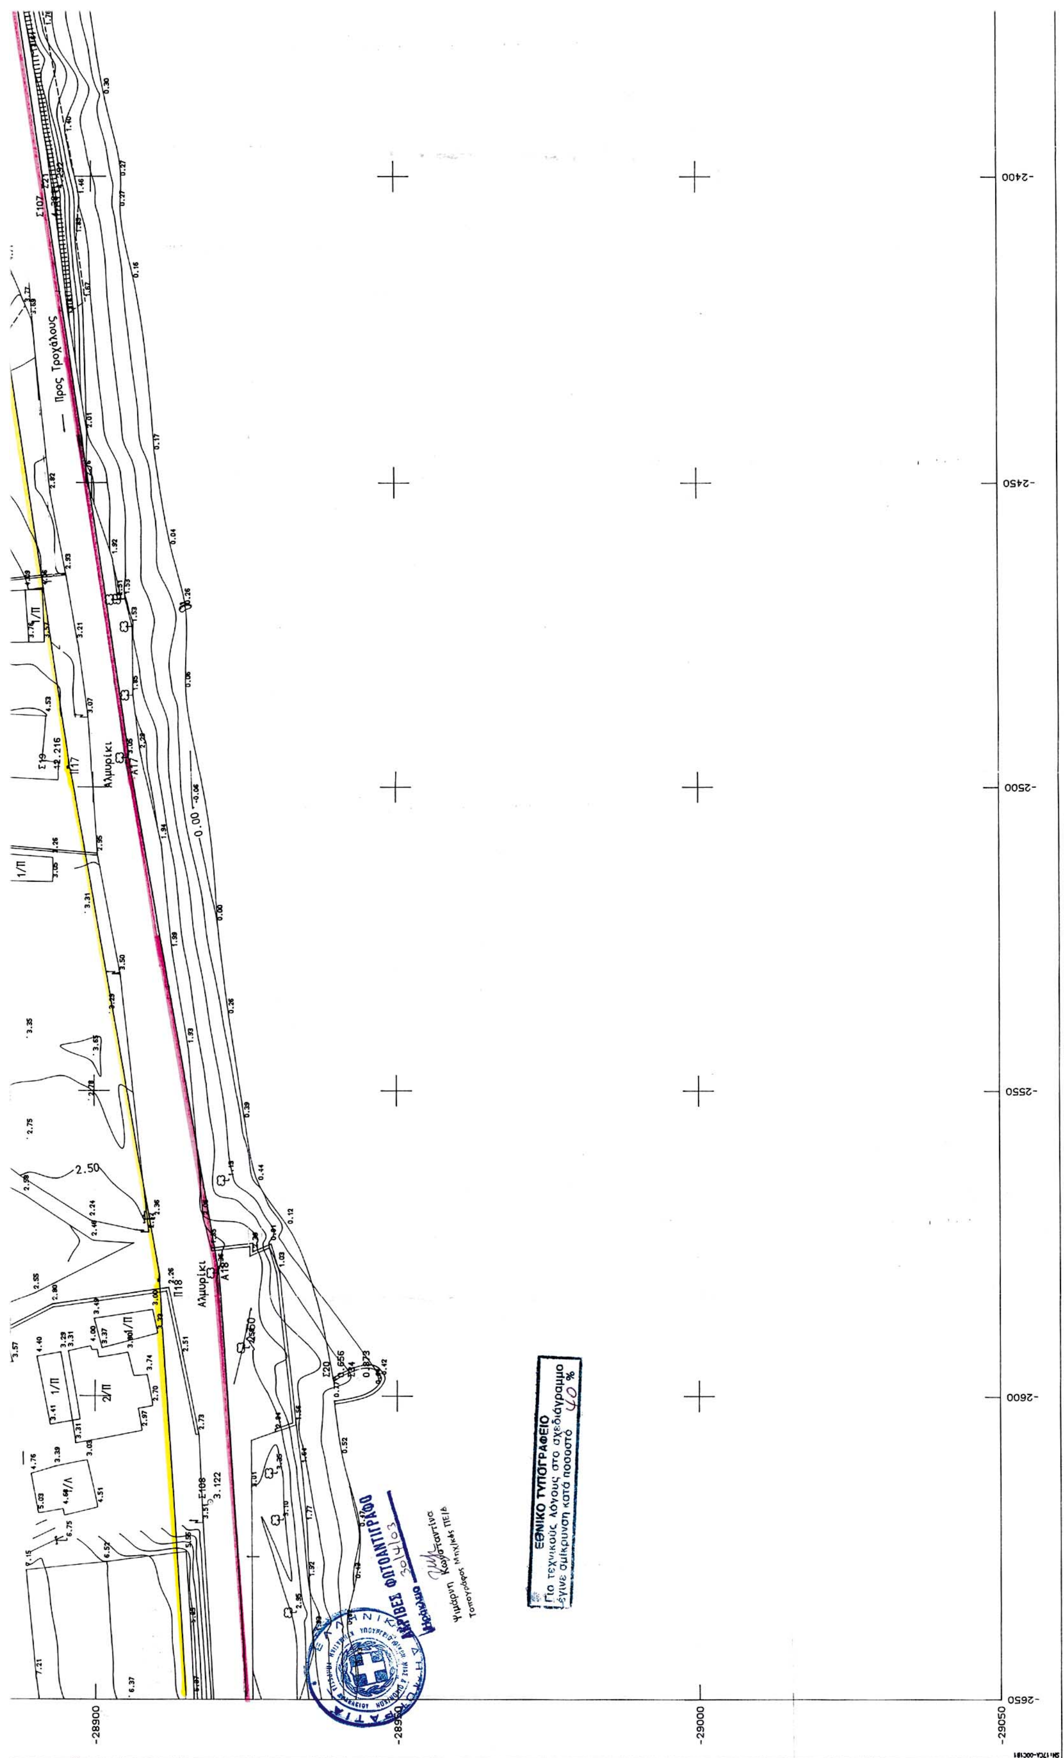
Προς Τροχάλους
Αλμυρίκι
Αλμυρίκι
ΕΘΝΙΚΟ ΤΥΠΟΓΡΑΦΕΙΟ
Για τεχνικούς λόγους στο σχεδιάγραμμα
έγινε σμίκρυνση κατά ποσοστό 40 %
-2400
-2450
-2500
-2550
-2600
-2650
-28900
-28950
-29000
-29050

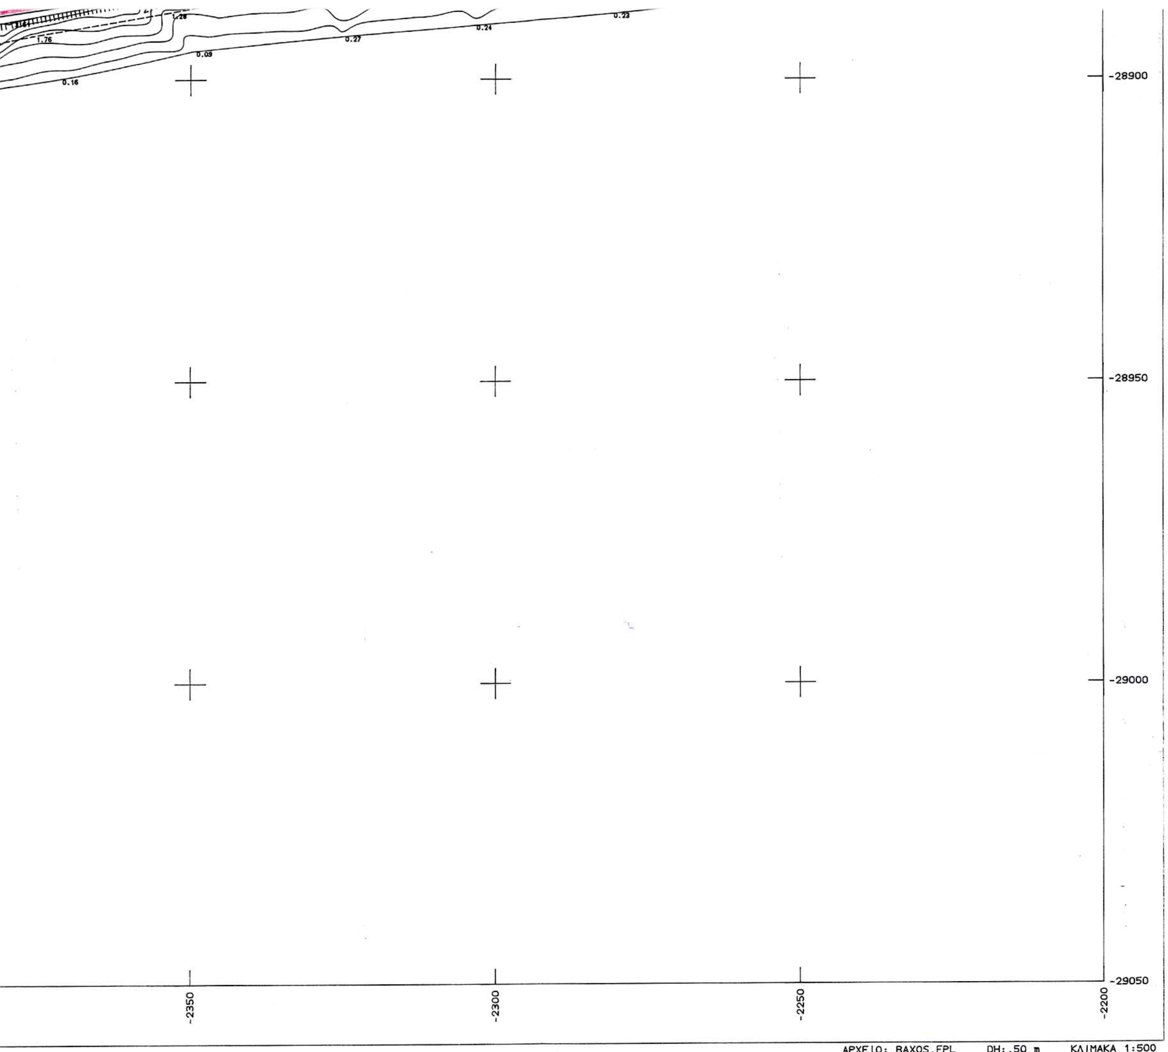

Α1	-1364.640	-28782.765	Π1	-1365.739	-28772.826
Α2	-1384.101	-28784.916	Π2	-1385.327	-28774.991
Α3	-1407.740	-28788.146	Π3	-1409.905	-28778.383
Α4	-1446.281	-28796.692	Π4	-1449.681	-28787.203
Α5	-1484.932	-28816.318	Π5	-1487.337	-28806.324
Α6	-1529.337	-28816.425	Π6	-1528.532	-28806.423
Α7	-1614.687	-28802.379	Π7	-1614.169	-28792.330
Α8	-1712.482	-28808.274	Π8	-1712.927	-28798.283
Α9	-1753.288	-28809.446	Π9	-1754.236	-28799.469
Α10	-1786.079	-28814.760	Π10	-1789.332	-28805.157
Α11	-1839.690	-28843.532	Π11	-1843.766	-28834.371
Α12	-1885.702	-28860.055	Π12	-1887.362	-28850.026
Α13	-1987.402	-28858.358	Π13	-1987.282	-28848.359
Α14	-2093.909	-28857.578	Π14	-2094.208	-28847.576
Α15	-2226.065	-28866.448	Π15	-2227.122	-28856.496
Α16	-2347.184	-28884.085	Π16	-2348.629	-28874.190
Α17	-2495.074	-28905.735	Π17	-2496.655	-28895.860
Α18	-2579.803	-28920.467	Π18	-2580.970	-28910.520
Α19	-2670.702	-28926.053	Π19	-2671.921	-28916.109
Α20	-2756.217	-28941.836	Π20	-2757.091	-28931.828
Α21	-2817.592	-28941.327	Π21	-2819.369	-28931.312
Α22	-2850.932	-28953.858	Π22	-2857.237	-28945.545
Α23	-2879.263	-28992.501	Π23	-2887.194	-28986.406
Α24	-2893.026	-29009.597	Π24	-2899.536	-29001.738
Α25	-2931.976	-29030.405	Π25	-2936.873	-29021.684
Α26	-3008.622	-29075.578	Π26	-3013.935	-29067.102
Α27	-3066.966	-29114.414	Π27	-3067.196	-29102.554
Α28	-3086.184	-29102.669	Π28	-3080.969	-29094.136
Α100	-1362.500	-28785.700	Π100	-1364.018	-28775.816

ΤΟΠΟΓΡΑΦΙΚΟ ΔΙΑΓΡΑΜΜΑ
Για καθορισμό γραμμών Αιγιαλού και παραλίας
Στην Περιοχή ΒΑΧΟΥ-ΑΜΙΡΑ
Επαρχίας Βιάνου
ΝΟΜΟΥ ΗΡΑΚΛΕΙΟΥ

Συντάχθηκε
Ηράκλειο 1.4.1999
Οι συντάξαντες
Συγγελάκης Αριστομένης — Ξεκαρδάκης Γεώργιος

Προιστ. 631 Τοπ.Συν/γείου

Μηχανογραφική Απόδοση

Μαυριτσάκη Περσεφόνη

Μαραγκουδάκης Ανδρέας

Ελέγχθηκε
Ηράκλειο 11.5.99
Ο Ελεγκτής Τοπ. Συνεργείων


Βασ. Βρέζας
Τοπ. Μηχανικός

Θεωρήθηκε
Ηράκλειο 14.5.99
Ο Δ/ντής Τοπογραφικής

Κων. Μαυρίδης
Τοπ. Μηχανικός

ΒΑΣ. ΒΡΕΖΑΣ

ΥΠΗΡΕΣΙΑ

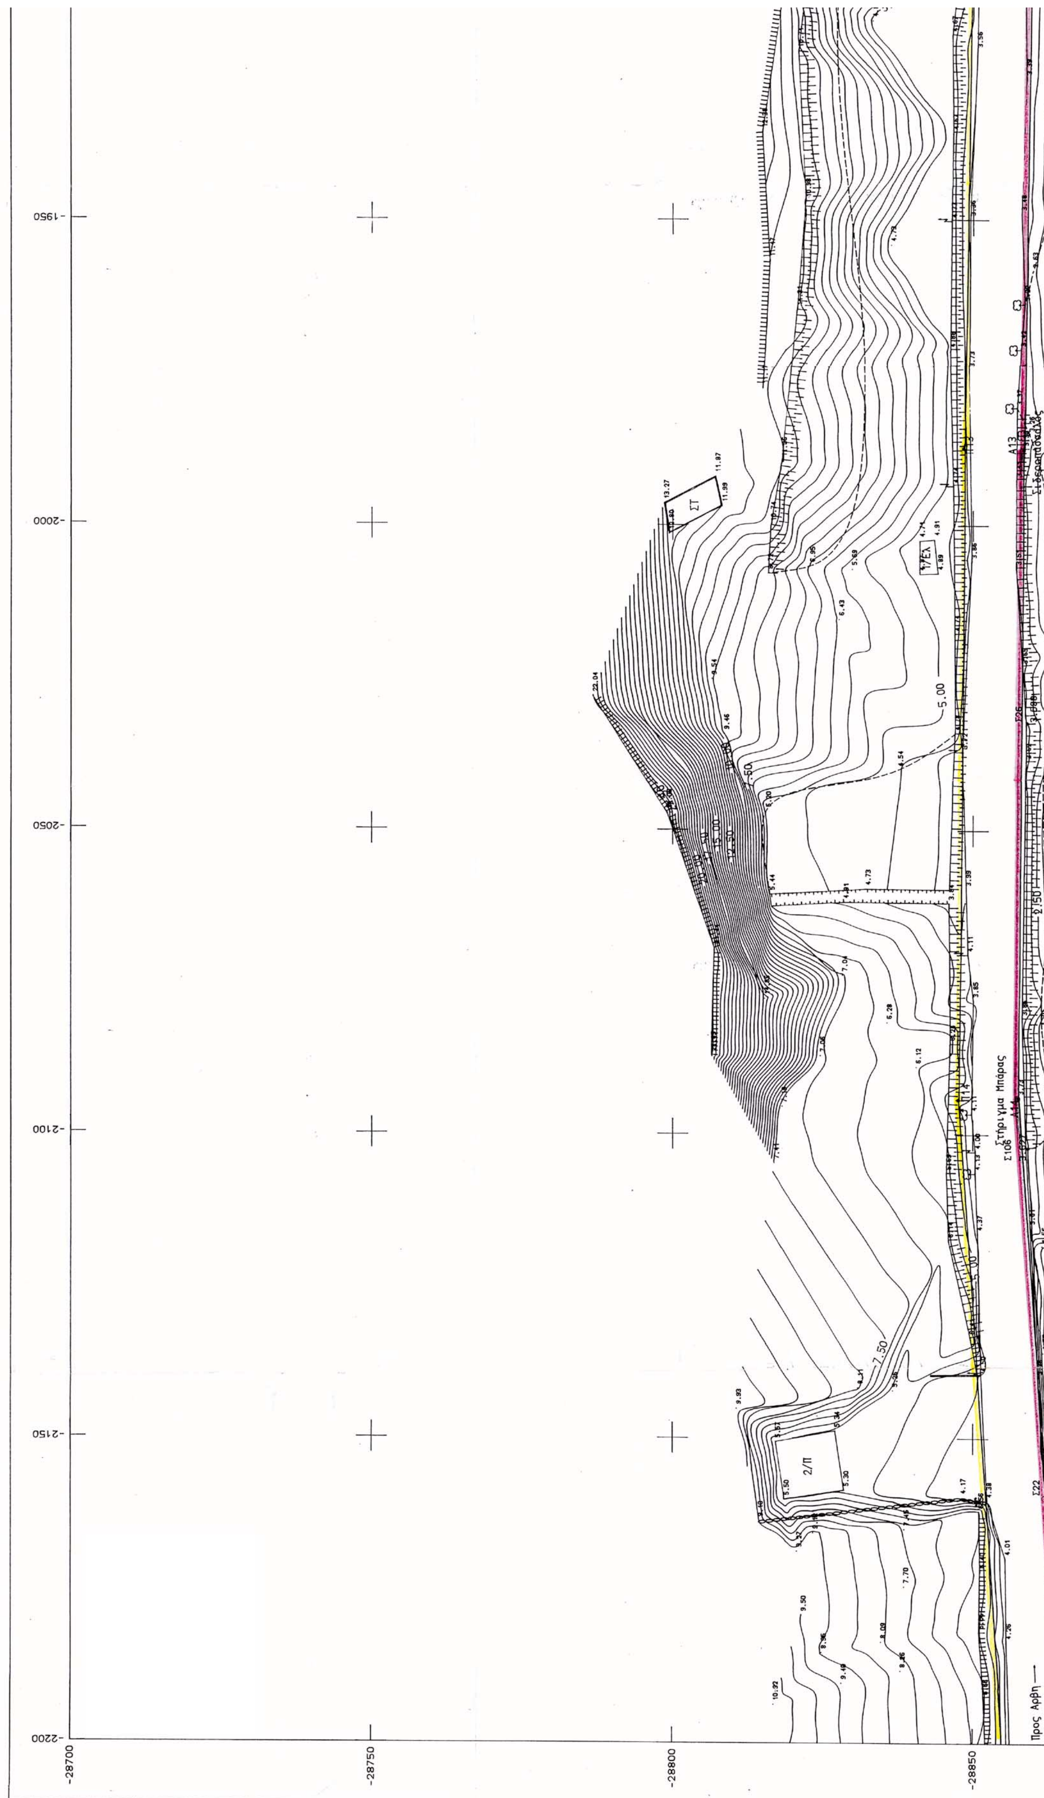
ΝΟΜ/ΚΗ ΑΥΤ/ΣΗ ΗΡΑΚΛΕΙΟΥ
Δ/ΝΣΗ ΤΟΠΟΓΡΑΦΙΚΗΣ
ΒΑΧΟΣ - ΑΜΙΡΑ
-1950
-2000
-2050
-2100
-2150
-2200
-28700
-28750
-28800
-28850
ΣΤ
1/ΕΛ
2/Π
5.00
7.50
Στήριγμα Μπάρας
Προς Αρβη

ΥΠΟΜΝΗΜΑ

Οριογραμμή Αιγιαλού

Οριογραμμή Παραλίας

Το παρόν τοπογραφικό διάγραμμα συνοδεύει την από 10 Ιουλίου έκθεση της κατά το άρθρο 3 του Ν. 2971/2001(ΦΕΚ 285/19-12-2001 τεύχος Α) επιτροπής Καθορισμού των ορίων αιγιαλού και παραλίας.

Οι οριογραμμές αιγιαλού και παραλίας ορίζονται ως εξής:
κορυφές αιγιαλού από Α100-Α1……….Α28
κορυφές παραλίας από Π100-Π1……….Π28
όπως αυτές φαίνονται στις πινακίδες 7,8,9 και 10

Η εξασφάλιση των κορυφών των οριογραμμών αιγιαλού και παραλίας έγινε με ορθογώνιες συντεταγμένες κρατικού δικτύου σε προβολικό σύστημα ΗΑΤΤ όπως αναφέρονται στον παρακάτω πίνακα.

Ηράκλειο 10-Ιουλίου 2002

Ο ΠΡΟΕΔΡΟΣ

Αμπαρτζάκης Γιάννης

ΤΑ ΜΕΛΗ

1.Χριστοδουλάκη Ελένη

2.Φρονιμάκης Εμμανουήλ

3. Χατζηδάκη Μαρίνα

4.Τσουκαλά Αικατερίνη

ΕΘΝΙΚΟ ΤΥΠΟΓΡΑΦΕΙΟ
Για τεχνικούς λόγους στο σχεδιάγραμμα έγινε σμίκρυνση κατά ποσοστό 40%


ΣΥΝΤΕΤΑΓΜΕΝΕΣ ΚΟΡΥΦΩΝ ΑΙΓΙΑΛΟΥ

	X	Ψ
Α1	-1364.640	-28782.765
Α2	-1384.101	-28784.916
Α3	-1407.740	-28788.146
Α4	-1446.281	-28796.692
Α5	-1484.932	-28816.318
Α6	-1529.337	-28816.425
Α7	-1614.687	-28802.379
Α8	-1712.482	-28808.274
Α9	-1753.288	-28809.446
Α10	-1786.079	-28814.760
Α11	-1839.690	-28843.532
Α12	-1885.702	-28860.055
Α13	-1987.402	-28858.358
Α14	-2093.909	-28857.578
Α15	-2226.065	-28866.448
Α16	-2347.184	-28884.085
Α17	-2495.074	-28905.735
Α18	-2579.803	-28920.467
Α19	-2670.702	-28926.053
Α20	-2756.217	-28941.836
Α21	[illegible]	[illegible]

ΣΥΝΤΕΤΑΓΜΕΝΕΣ ΚΟΡΥΦΩΝ ΠΑΡΑΛΙΑΣ

	X	Ψ
Π1	-1365.739	-28772.826
Π2	-1385.327	-28774.991
Π3	-1409.905	-28778.383
Π4	-1449.681	-28787.203
Π5	-1487.337	-28806.324
Π6	-1528.532	-28806.423
Π7	-1614.169	-28792.330
Π8	-1712.927	-28798.283
Π9	-1754.236	-28799.469
Π10	-1789.332	-28805.157
Π11	-1843.766	-28834.371
Π12	-1887.362	-28850.026
Π13	-1987.282	-28848.359
Π14	-2094.208	-28847.576
Π15	-2227.122	-28856.496
Π16	-2348.629	-28874.190
Π17	-2496.655	-28895.860
Π18	-2580.970	-28910.520
Π19	-2671.921	-28916.109
Π20	-2757.091	-28931.828


Στήριγμα Μπάρας
Προς Αρβη
-1950
-2000
-2050
-2100
-2150
-2200
-28850
-28900
-28950
-29000
ΑΚΡΙΒΕΣ ΦΩΤΟΑΝΤΙΓΡΑΦΟ
Ψιμάρη Κωνσταντίνα
Τοπογράφος Μηχανικός ΠΕ/Δ
ΕΘΝΙΚΟ ΤΥΠΟΓΡΑΦΕΙΟ
Για τεχνικούς λόγους στο σχεδιάγραμμα
έγινε σμίκρυνση κατά ποσοστό 40 %

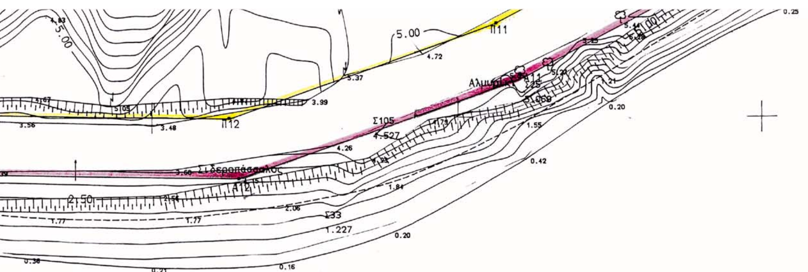

A1	-1364.640	-28782.765	Π1	-1365.739	-28772.826
A2	-1384.101	-28784.916	Π2	-1385.327	-28774.991
A3	-1407.740	-28788.146	Π3	-1409.905	-28778.383
A4	-1446.281	-28796.692	Π4	-1449.681	-28787.203
A5	-1484.932	-28816.318	Π5	-1487.337	-28806.324
A6	-1529.337	-28816.425	Π6	-1528.532	-28806.423
A7	-1614.687	-28802.379	Π7	-1614.169	-28792.330
A8	-1712.482	-28808.274	Π8	-1712.927	-28798.283
A9	-1753.288	-28809.446	Π9	-1754.236	-28799.469
A10	-1786.079	-28814.760	Π10	-1789.332	-28805.157
A11	-1839.690	-28843.532	Π11	-1843.766	-28834.371
A12	-1885.702	-28860.055	Π12	-1887.362	-28850.026
A13	-1987.402	-28858.358	Π13	-1987.282	-28848.359
A14	-2093.909	-28857.578	Π14	-2094.208	-28847.576
A15	-2226.065	-28866.448	Π15	-2227.122	-28856.496
A16	-2347.184	-28884.085	Π16	-2348.629	-28874.190
A17	-2495.074	-28905.735	Π17	-2496.655	-28895.860
A18	-2579.803	-28920.467	Π18	-2580.970	-28910.520
A19	-2670.702	-28926.053	Π19	-2671.921	-28916.109
A20	-2756.217	-28941.836	Π20	-2757.091	-28931.828
A21	-2817.592	-28941.327	Π21	-2819.369	-28931.312
A22	-2850.932	-28953.858	Π22	-2857.237	-28945.545
A23	-2879.263	-28992.501	Π23	-2887.194	-28986.406
A24	-2893.026	-29009.597	Π24	-2899.536	-29001.738
A25	-2931.976	-29030.405	Π25	-2936.873	-29021.684
A26	-3008.622	-29075.578	Π26	-3013.935	-29067.102
A27	-3066.966	-29114.414	Π27	-3067.196	-29102.554
A28	-3086.184	-29102.669	Π28	-3080.969	-29094.136
A100	-1362.500	-28785.700	Π100	-1364.018	-28775.816

ΤΟΠΟΓΡΑΦΙΚΟ ΔΙΑΓΡΑΜΜΑ
Για καθορισμό γραμμών Αιγιαλού και παραλίας
Στην Περιοχή ΒΑΧΟΥ-ΑΜΙΡΑ
Επαρχίας Βιάνου
ΝΟΜΟΥ ΗΡΑΚΛΕΙΟΥ

Συντάχθηκε
Ηράκλειο 1.4.1999
Οι συντάξαντες
Συγγελάκης Αριστομένης   Ξεκαρδάκης Γεώργιος

Προιστ. 631 Τοπ.Συν/γείου

Μηχανογραφική Απόδοση

Μαυριτσάκη Περσεφόνη


Μαραγκουδάκης Ανδρέας


Ελέγχθηκε
Ηράκλειο 11.5.99
Ο Ελεγκτής Τοπ. Συνεργείων


Βασ. Βρέζας
Τοπ. Μηχανικός


Θεωρήθηκε
Ηράκλειο 14.5.99
Ο Δ/ντής Τοπογραφικής

Κων. Μαυρίδης
Τοπ. Μηχανικός

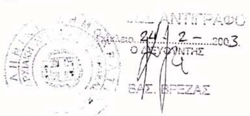

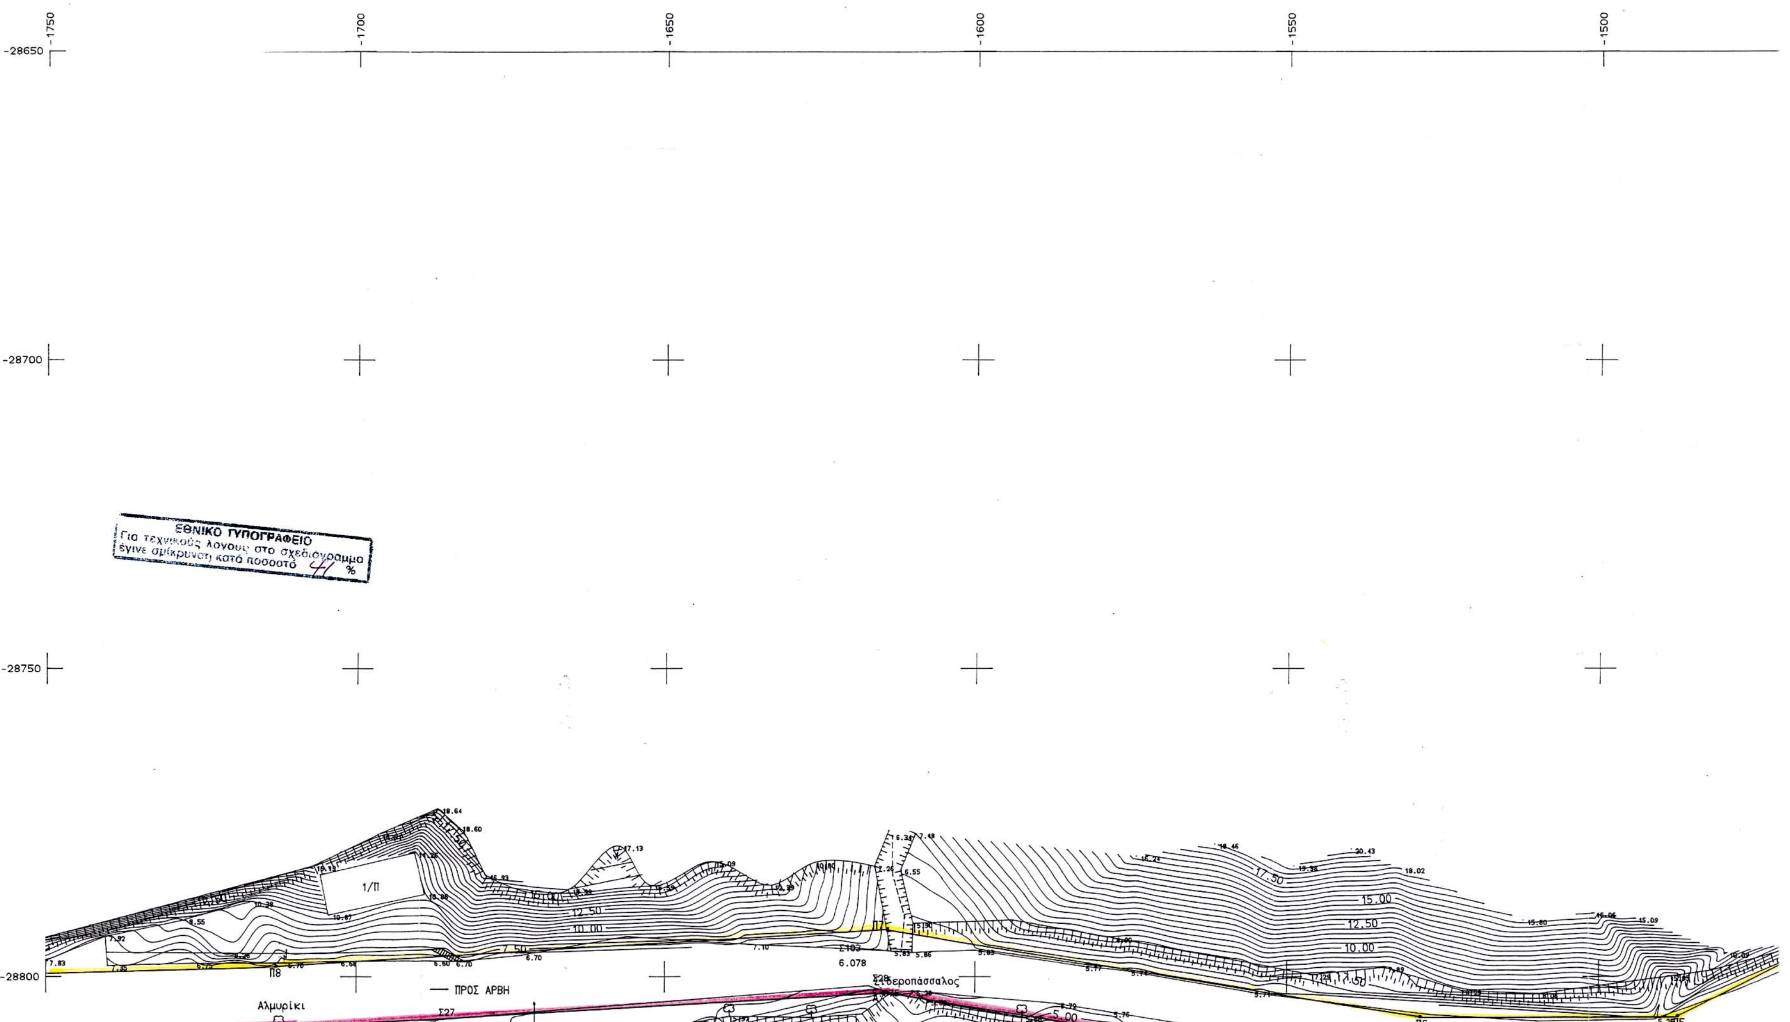
ΝΟΜ/ΚΗ ΑΥΤ/ΣΗ ΗΡΑΚΛΕΙΟΥ
Δ/ΝΣΗ ΤΟΠΟΓΡΑΦΙΚΗΣ
ΒΑΧΟΣ-ΑΜΙΡΑ
-1750
-1700
-1650
-1600
-1550
-1500
-28650
-28700
-28750
-28800
ΕΘΝΙΚΟ ΤΥΠΟΓΡΑΦΕΙΟ
Για τεχνικούς λόγους στο σχεδιάγραμμα
έγινε σμίκρυνση κατά ποσοστό 4%
1/Π
ΠΡΟΣ ΑΡΒΗ
Αλμυρίκι

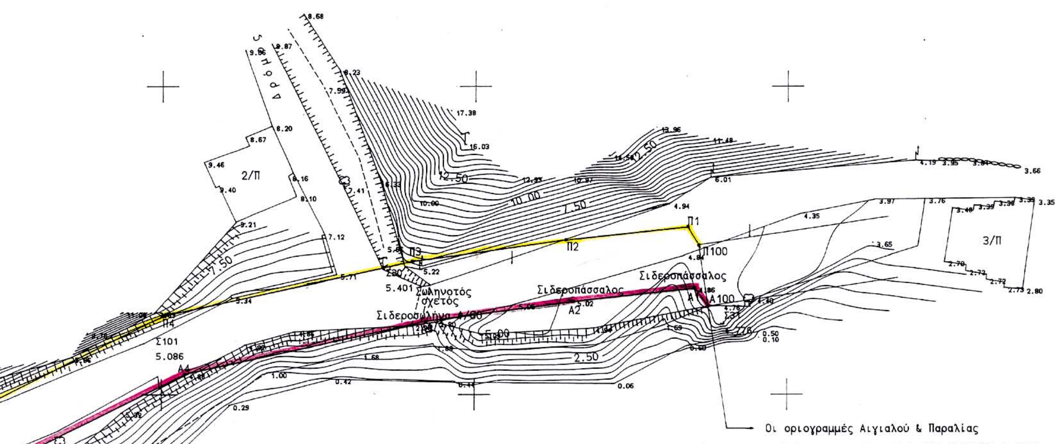

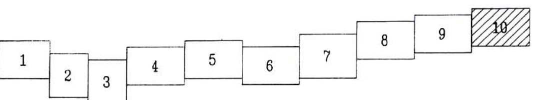

ΥΠΟΜΝΗΜΑ

Οριογραμμή Αιγιαλού

Οριογραμμή Παραλίας

Το παρόν τοπογραφικό διάγραμμα συνοδεύει την από 10 Ιουλίου έκθεση της κατά το άρθρο 3 του Ν. 2971/2001(ΦΕΚ 285/19-12-2001 τεύχος Α) επιτροπής Καθορισμού των ορίων αιγιαλού και παραλίας.

Οι οριογραμμές αιγιαλού και παραλίας ορίζονται ως εξής:
κορυφές αιγιαλού από Α100-Α1..........Α28
κορυφές παραλίας από Π100-Π1..........Π28
όπως αυτές φαίνονται στις πινακίδες 7,8,9 και 10

Η εξασφάλιση των κορυφών των οριογραμμών αιγιαλού και παραλίας έγινε με ορθογώνιες συντεταγμένες κρατικού δικτύου σε προβολικό σύστημα ΗΑΤΤ όπως αναφέρονται στον παρακάτω πίνακα.

Ηράκλειο 10-Ιουλίου 2002



Ο ΠΡΟΕΔΡΟΣ
Αμπαριζάκης Γιάννης


ΤΑ ΜΕΛΗ
1.Χριστοδουλάκη Ελένη
2.Φρονιμάκης Εμμανουήλ
3. Χατζηδάκη Μαρίνα
4.Τσουκαλά Αικατερίνη


ΣΥΝΤΕΤΑΓΜΕΝΕΣ ΚΟΡΥΦΩΝ ΑΙΓΙΑΛΟΥ

	Χ	Ψ
Α1	-1364.640	-28782.765
Α2	-1384.101	-28784.916
Α3	-1407.740	-28788.146
Α4	-1446.281	-28796.692
Α5	-1484.932	-28816.318
Α6	-1529.337	-28816.425
Α7	-1614.687	-28802.379
Α8	-1712.482	-28808.274
Α9	-1753.288	-28809.446
Α10	-1786.079	-28814.760
Α11	-1839.690	-28843.532
Α12	-1885.702	-28860.055
Α13	-1987.402	-28858.356
Α14	-2093.909	-28857.578

ΣΥΝΤΕΤΑΓΜΕΝΕΣ ΚΟΡΥΦΩΝ ΠΑΡΑΛΙΑΣ

	Χ	Ψ
Π1	-1365.739	-28772.826
Π2	-1385.327	-28774.991
Π3	-1409.905	-28778.383
Π4	-1449.681	-28787.203
Π5	-1487.337	-28806.324
Π6	-1528.530	-28806.423
Π7	-1614.169	-28792.330
Π8	-1712.927	-28798.283
Π9	-1754.236	-28799.469
Π10	-1789.332	-28805.157
Π11	-1843.766	-28834.371
Π12	-1887.362	-28850.026
Π13	-1987.282	-28848.359
Π14	[illegible]	[illegible]

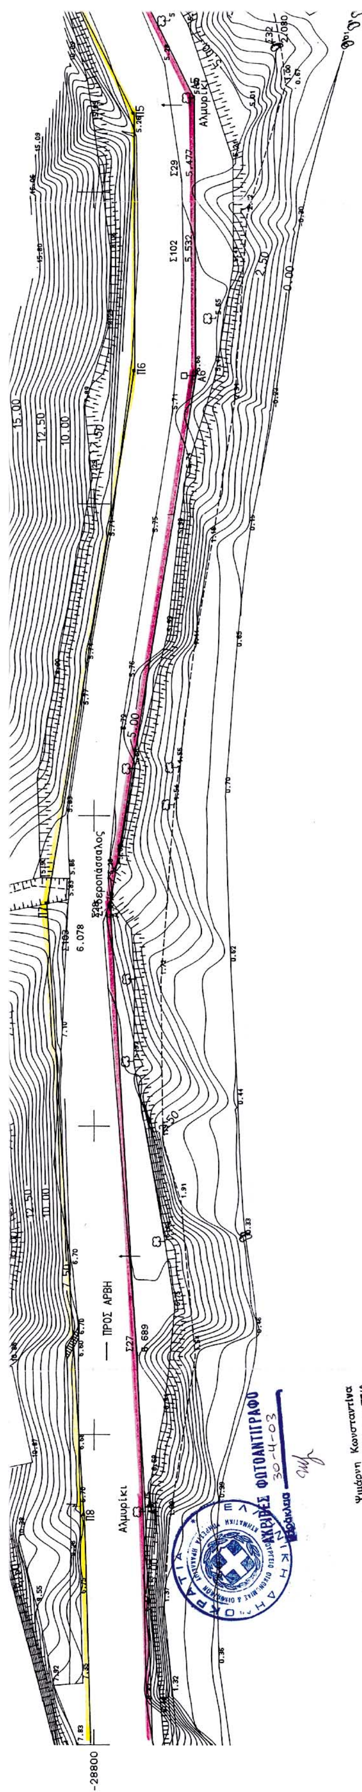
ΠΡΟΣ ΑΡΒΗ
Αλμυρίκι
Ξεροπάσσαλος
ΑΚΡΙΒΕΣ ΦΩΤΟΑΝΤΙΓΡΑΦΟ
30-4-03
-28800
-28850
-28900
-28950
-1500
-1550
-1600
-1650
-1700
-1750

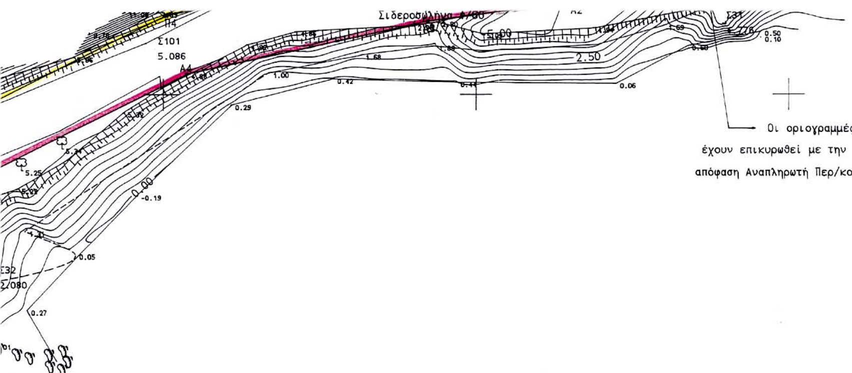

-28800
-28850
-28900
-28950
-1450 -1400 -1350 -1300

ΑΡΧΕΙΟ: BAXOS.FPL DH:.50 m ΚΛΙΜΑΚΑ 1:500

[illegible]	[illegible]	-28784.916	Π2	-1385.327	-28774.991
Α3	-1407.740	-28788.146	Π3	-1409.905	-28778.383
Α4	-1446.281	-28796.692	Π4	-1449.681	-28787.203
Α5	-1484.932	-28816.318	Π5	-1487.337	-28806.324
Α6	-1529.337	-28816.425	Π6	-1526.530	-28806.423
Α7	-1614.687	-28802.379	Π7	-1614.169	-28791.330
Α8	-1712.482	-28808.274	Π8	-1712.927	-28798.283
Α9	-1753.288	-28809.446	Π9	-1754.236	-28799.469
Α10	-1786.079	-28814.760	Π10	-1789.332	-28805.157
Α11	-1839.690	-28843.532	Π11	-1843.766	-28834.371
Α12	-1885.702	-28860.055	Π12	-1887.362	-28850.026
Α13	-1987.402	-28858.358	Π13	-1967.281	-28848.359
Α14	-2093.909	-28857.578	Π14	-2094.208	-28847.576
Α15	-2226.065	-28866.448	Π15	-2227.122	-28856.496
Α16	-2347.184	-28884.085	Π16	-2348.629	-28874.190
Α17	-2495.074	-28905.735	Π17	-2496.655	-28895.860
Α18	-2579.803	-28920.467	Π18	-2580.970	-28910.520
Α19	-2670.702	-28926.053	Π19	-2671.921	-28916.109
Α20	-2756.217	-28941.836	Π20	-2757.091	-28931.828
Α21	-2817.592	-28941.327	Π21	-2819.369	-28931.312
Α22	-2850.932	-28953.858	Π22	-2857.237	-28948.545
Α23	-2879.263	-28992.501	Π23	-2887.194	-28986.406
Α24	-2893.026	-29009.597	Π24	-2899.536	-29001.738
Α25	-2931.976	-29030.405	Π25	-2936.873	-29021.684
Α26	-3008.622	-29075.578	Π26	-3013.935	-29067.103
Α27	-3066.966	-29114.414	Π27	-3067.196	-29102.554
Α28	-3086.184	-29102.669	Π28	-3080.969	-29094.136
Α100	-1362.500	-28785.700	Π100	-1364.018	-28775.816

ΤΟΠΟΓΡΑΦΙΚΟ ΔΙΑΓΡΑΜΜΑ

Για καθορισμό γραμμών Αιγιαλού και παραλίας
Στην Περιοχή ΒΑΧΟΥ-ΑΜΙΡΑ
Επαρχίας Βιάνου
ΝΟΜΟΥ ΗΡΑΚΛΕΙΟΥ

Συντάχθηκε
Ηράκλειο 1.4.1999
Οι συντάξαντες
Συγγελάκης Αριστομένης Ξεκαρδάκης Γεώργιος

Προιστ. 631 Τοπ.Συν/γείου


Μηχανογραφική Απόδοση

Μαυριτσάκη Περσεφόνη

Μαραγκουδάκης Ανδρέας

Ελέγχθηκε	Θεωρήθηκε
Ηράκλειο 11.5.99	Ηράκλειο 14.5.99
Ο Ελεγκτής Τοπ. Συνεργείων	Ο Δ/ντής Τοπογραφικής
Βασ. Βρέζας	Κων. Μαυρίδης
Τοπ. Μηχανικός	Τοπ. Μηχανικός

ΑΚΡΙΒΕΣ ΑΝΤΙΓΡΑΦΟ
24.2.2003
Βασ. Βρέζας

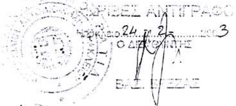

Αριθ. 1360 (2)

Κήρυξη ως αναδασωτέας έκτασης εμβαδού 0,990 στρεμμάτων, που βρίσκεται στη θέση «ΒΑΘΥΛΑΚΟΣ» Περιφέρειας Καστροσυκιάς Δημ. Διαμερίσματος Καναλίου του Δήμου Ζαλόγγου του Ν. Πρέβεζας.

Ο ΓΕΝΙΚΟΣ ΓΡΑΜΜΑΤΕΑΣ
ΠΕΡΙΦΕΡΕΙΑΣ ΗΠΕΙΡΟΥ

Έχοντας υπόψη:

1. Το άρθρο 117 παρ. 3 του Συντάγματος.

2. Τις διατάξεις:

α. Του Ν.Δ. 532/70 "περί Διοικητικής Αποκέντρωσης"

β. Του Ν. 998/79 "περί Προστασίας των Δασών και Δασικών εν γένει εκτάσεων της χώρας" και συγκεκριμένα:

1. Του άρθρ. 41 παρ. 1 και

2. Του άρθρ. 38 παρ. 1.

γ. Του Ν. 2503/97 "Διοίκηση - Οργάνωση - Στελέχωση της περιφέρειας κ.λ.π."

3. Τις 160417/8.7.1980 και 182447/24.9.1980 Διαταγές του Υπ. Γεωργίας.

4. Την 1166/17.4.2003 πρόταση της Διεύθυνσης Δασών Πρέβεζας, για κήρυξη αναδασωτέας της αναφερόμενης στο θέμα έκτασης, αποφασίσουμε:

Κηρύσσουμε αναδασωτέα, με σκοπό την αποκατάσταση της δασικής βλάστησης, που καταστράφηκε από παράνομη εκχέρσωση, την έκταση των 0,990 στρεμμάτων, που βρίσκεται στη θέση "ΒΑΘΥΛΑΚΟΣ" περιφέρειας Καστροσυκιάς Δημ. Διαμερίσματος Καναλιού του Δήμου Ζαλόγγου του Ν. Πρέβεζας και προσδιορίζεται από τα στοιχεία 1-2-3-4-5-6-7-1, όπως φαίνονται στο συνημμένο διάγραμμα, το οποίο αποτελεί αναπόσπαστο μέρος της απόφασης αυτής και έχει όρια:

ΑΝΑΤΟΛΙΚΑ: Δημοτική δασική έκταση
ΔΥΤΙΚΑ: Δημοτική δασική έκταση
ΒΟΡΕΙΑ Δημοτική δασική έκταση
ΝΟΤΙΑ: Δημοτική δασική έκταση

Η απόφαση αυτή να δημοσιευθεί στην Εφημερίδα της Κυβερνήσεως, σύμφωνα με το Ν. 998/79.

Ιωάννινα, 8 Μαΐου 2003

Ο Γενικός Γραμματέας Περιφέρειας
ΠΑΥΛΟΣ ΠΑΠΑΔΟΠΟΥΛΟΣ

ΕΛΛΗΝΙΚΗ ΔΗΜΟΚΡΑΤΙΑ
ΠΕΡΙΦΕΡΕΙΑ ΗΠΕΙΡΟΥ
ΓΕΝΙΚΗ Δ/ΝΣΗ ΠΕΡΙΦΕΡΕΙΑΣ
Δ/ΝΣΗ ΔΑΣΩΝ Ν. ΠΡΕΒΕΖΑΣ


Ανήκει στην αριθ 1360 / 8 - 5 - 2003 απόφαση του κ. Γενικού Γραμματέα Περιφέρειας Ηπείρου

ΤΟΠΟΓΡΑΦΙΚΟ ΔΙΑΓΡΑΜΜΑ

Αναδασωτέας έκτασης στη θέση «ΒΑΘΥΛΑΚΟΣ» στην περιφέρεια Καστροσυκιάς του Δημ. Διαμ/τος Καναλίου του Δήμου Ζαλόγγου Νομού Πρέβεζας


ΚΛΙΜΑΚΑ 1: 1. 1.000

α/α	Τμήμα	Απόσταση	Αζιμούθιο
1	1-2	37	90
2	2-3	27	150
3	3-4	13,5	180
4	4-5	36	320
5	5-6	14	280
6	6-7	13,5	370
7	7-1	9.5	356

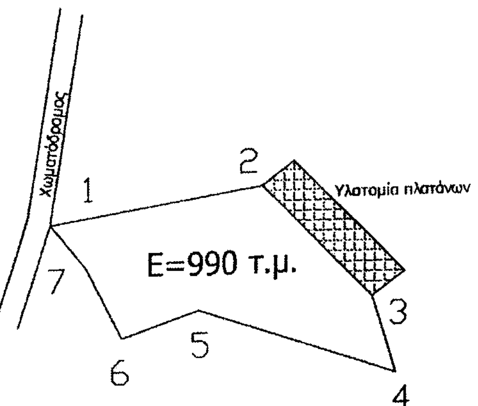


Β

Απόσπασμα χάρτη κλίμακας 1: 5. 000

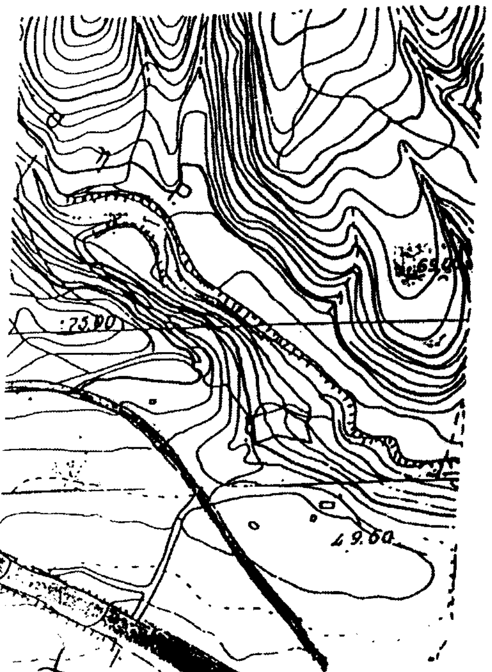

ΕΘΝΙΚΟ ΤΥΠΟΓΡΑΦΕΙΟ
Για τεχνικούς λόγους στο σχεδιάγραμμο έγινε σμίκρυνση κατά ποσοστό 78 %

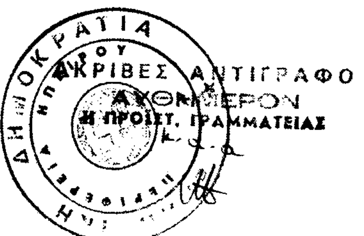

ΘΕΩΡΗΘΗΚΕ
Ιωάννινα 8 - 5 - 2003

Ο	Ο	Η
Γενικός Γραμματέας	Διευθυντής Δασών	Συντάκτης Δασολόγος
ΠΑΥΛΟΣ ΠΑΠΑΔΟΠΟΥΛΟΣ	Ι. ΝΤΟΥΡΟΣ	Γ. ΚΟΙΟΥ